

PEDRO SABAT PIETRACAPRINA  
ALCALDE

SECRETARÍA COMUNAL DE PLANEACIÓN  
ALDO VON MARCK FLORES  
SECRETARIO



AGENCIA URBANA  
LARA AN GONZALEZ  
AGENCIERA

DESARROLLO INMOBILIARIO

SERIE/DIA:  
**PERMISOS PARA EDIFICAR OTORGADOS LOS AÑOS:**

-  2001
-  2000
-  1999
-  1998

ESCALA 1 : 1000  
 FECHA OCTUBRE 2001  
 SIN LOS ANTECEDENTES INDICADOS POR ESTOS AÑOS (1998)

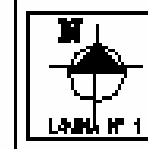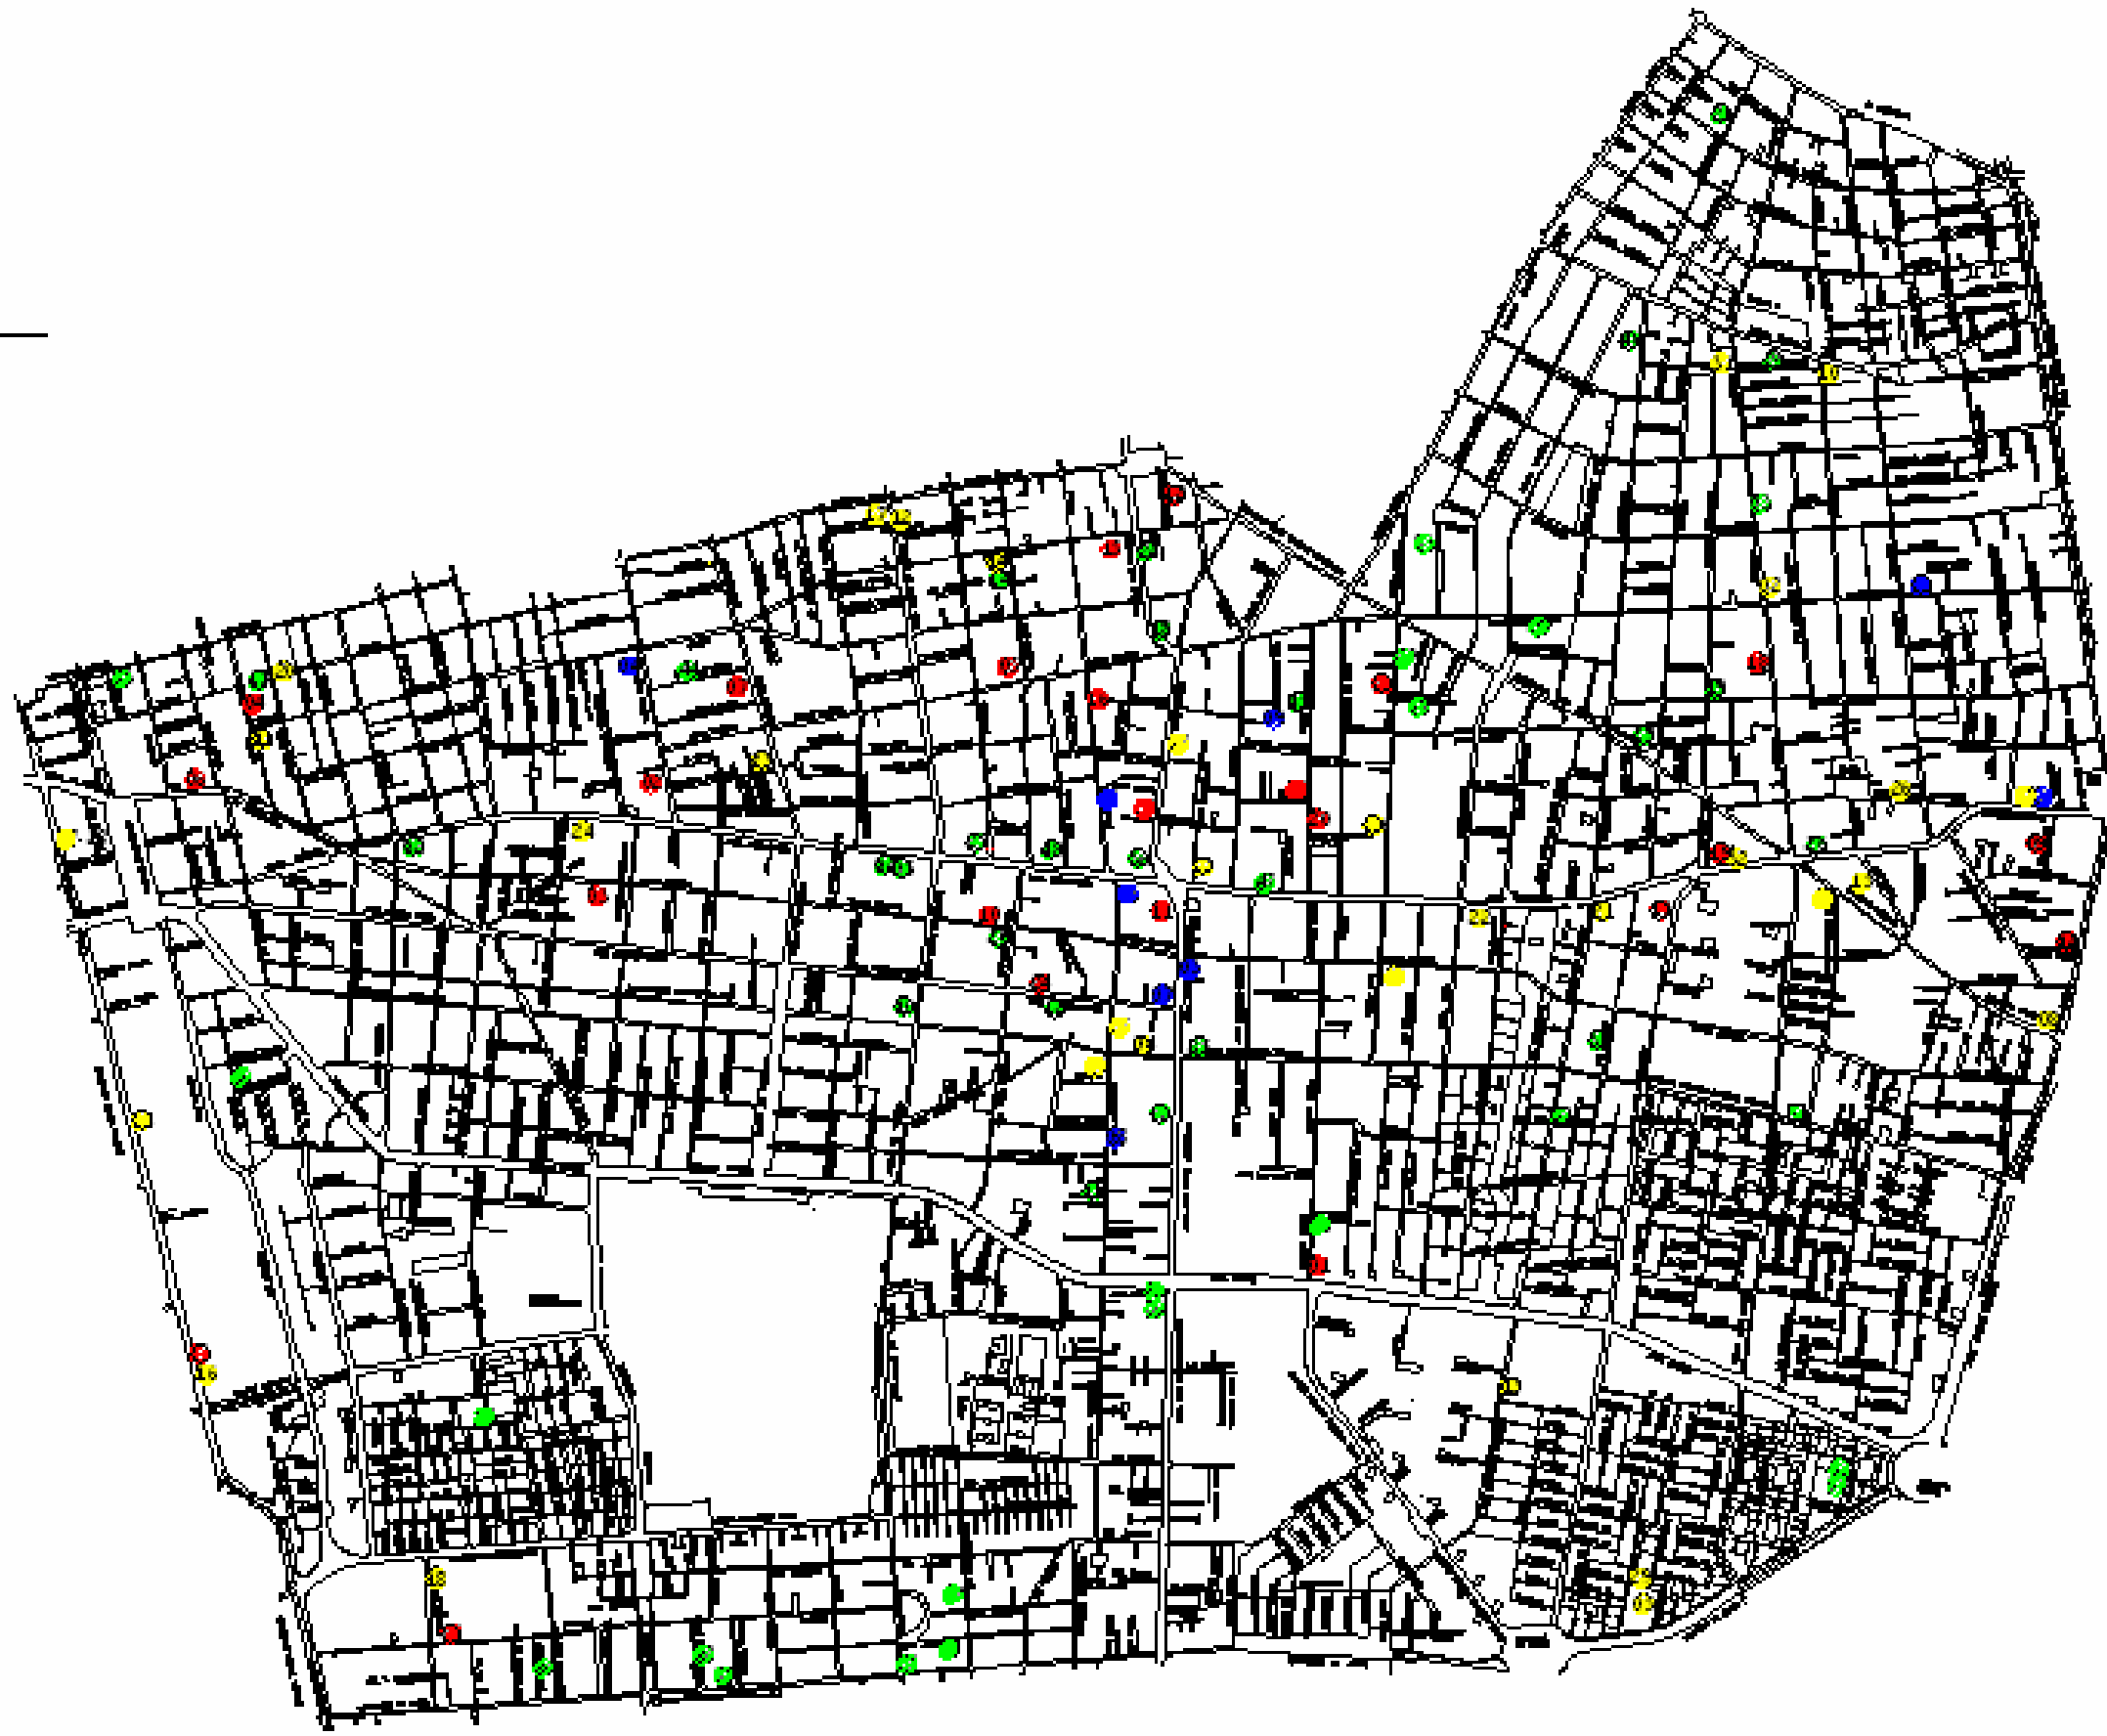

MEJORA - MODIFICACIÓN PDC  
**AU-14**