


### CLASIFICACION DE VIAS SEGUN P. M. R. S.

- METROPOLITANAS CONFORME A P.M.R.S.
- TRONCALES
- COLECTORAS DISTRIBUIDORAS


### CLASIFICACION DE VIAS SEGUN R.V.B.

- servicios
- troncales
- colectoras distribuidoras

— VIAS LOCALES

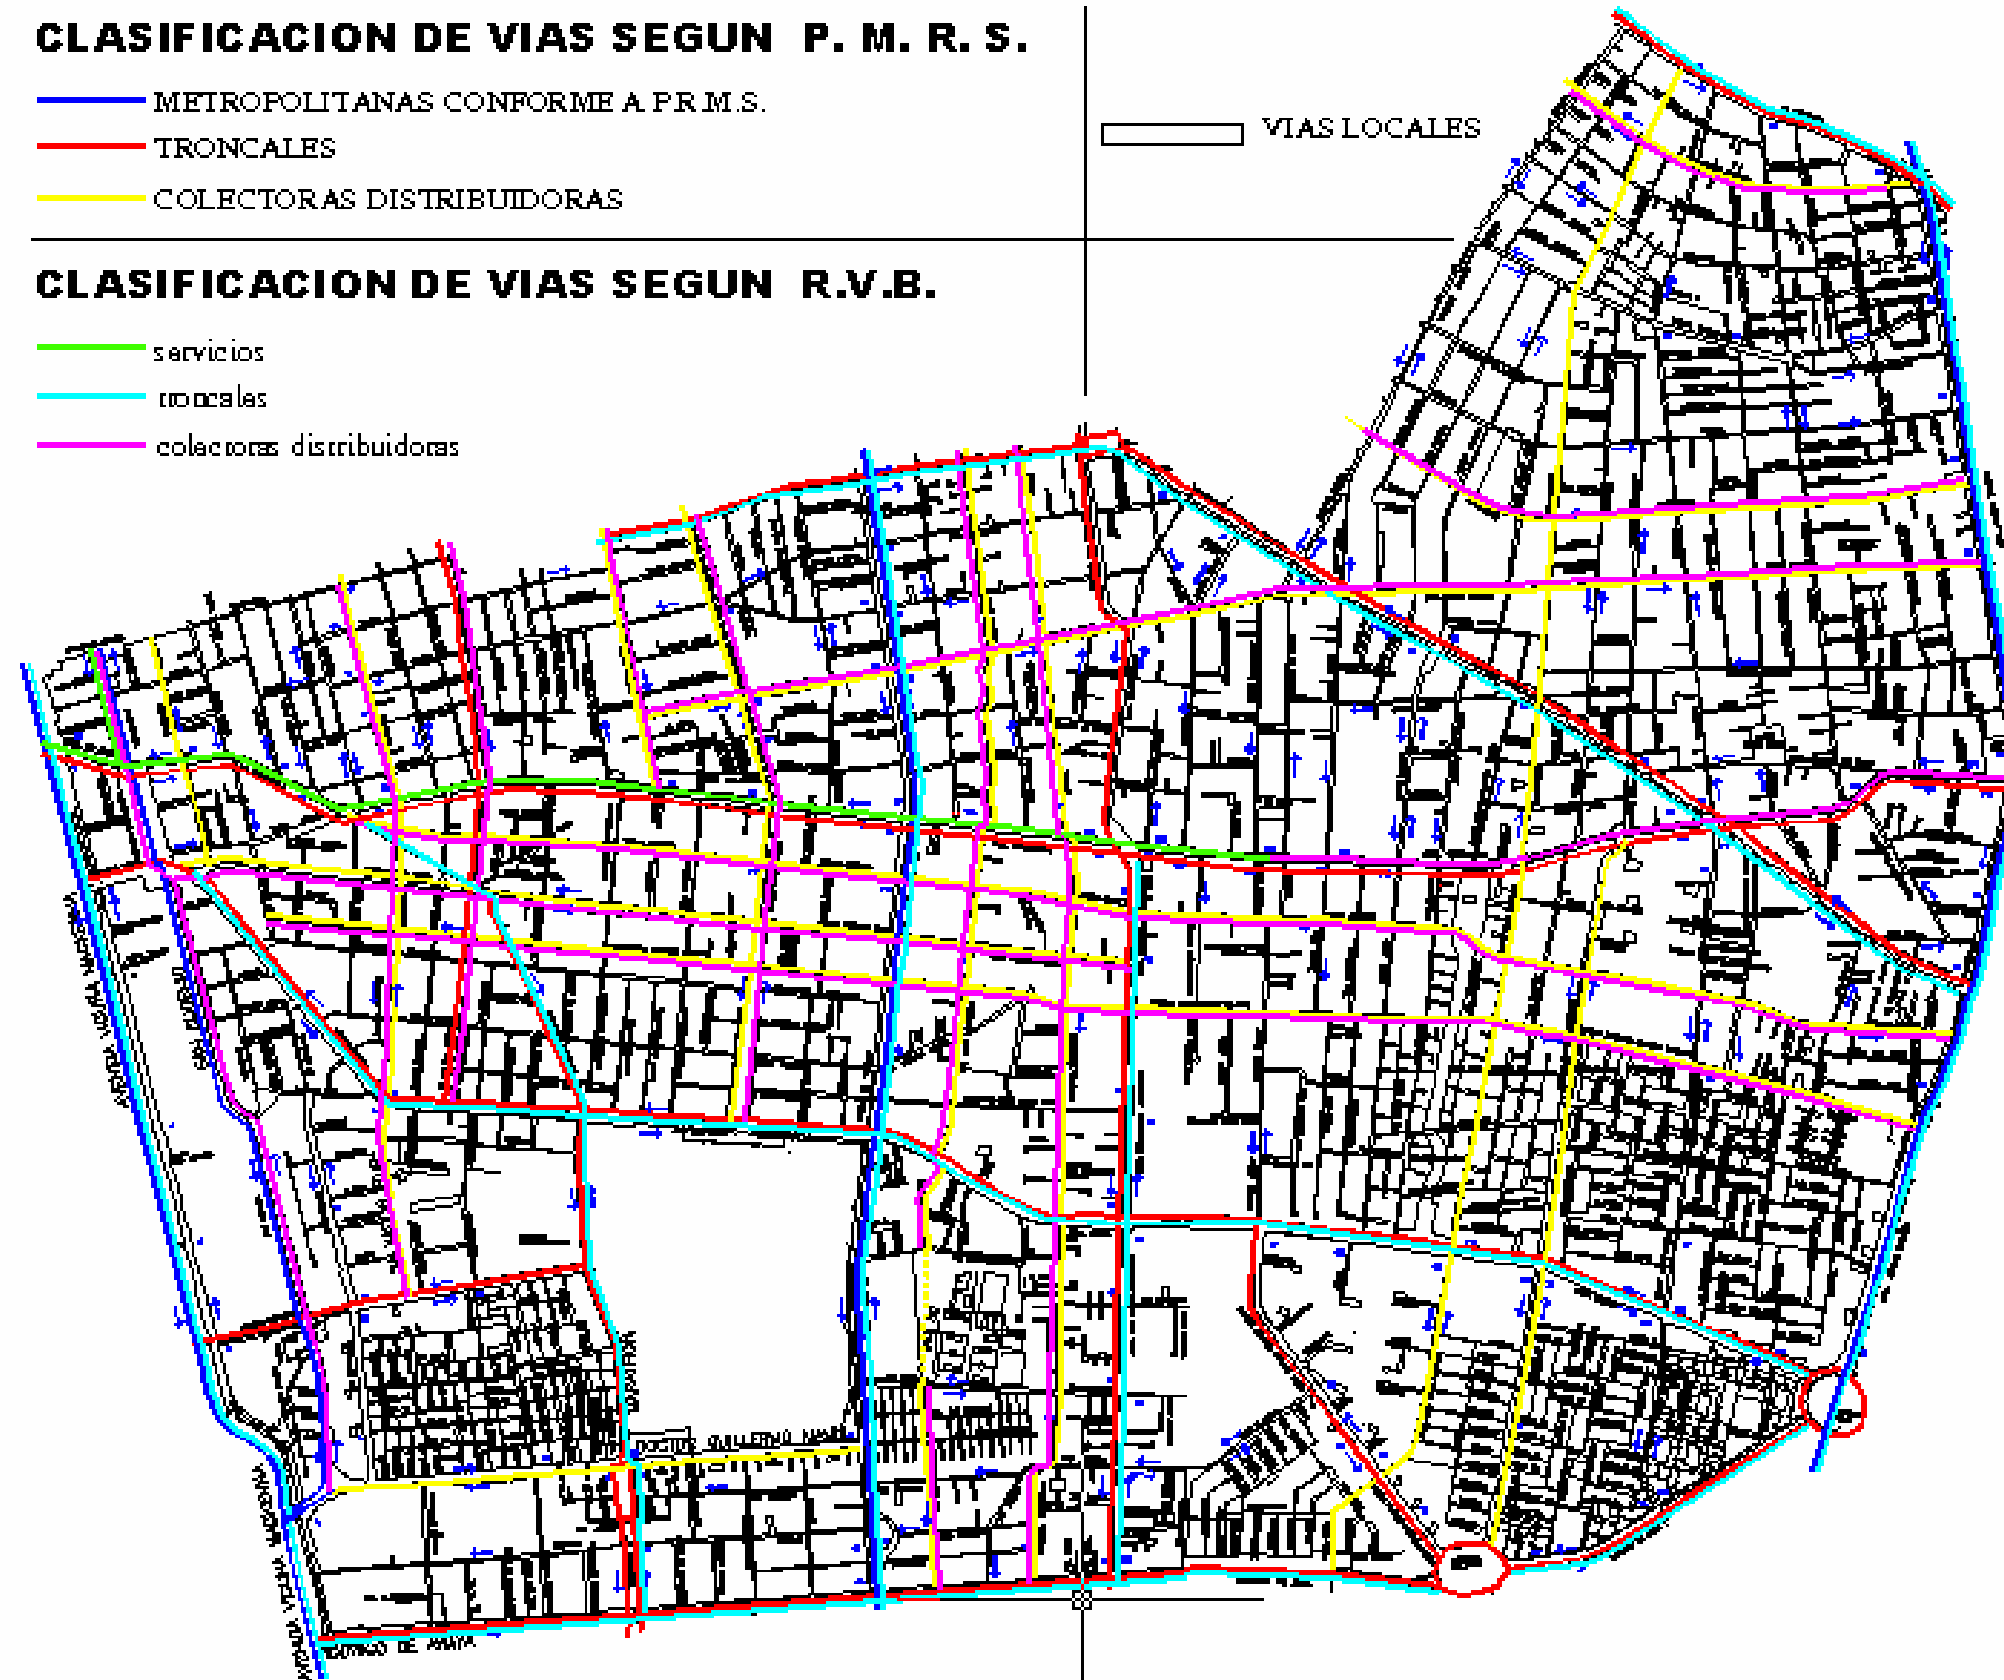

## I. MUNICIPALIDAD DE NUÑO A

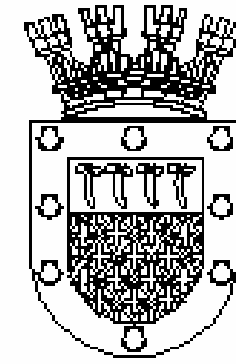

PEDRO SABAT PIETRACAPRINA  
ALCADE

SECRETARIA COMUNAL DE PLANIFICACION

ALFONSO ESCOBAR VELAZQUEZ  
INGENIERO CIVIL  
2004

ASESORIA URBANA

MARIA ANA ESCOBAR VIAL  
INGENIERA  
2004

### VIALIDAD COMUNAL

#### CONTENIDO

CLASIFICACION DE VIAS SEGUN EL PLAN  
REGULADOR METROPOLITANO DE SANTIAGO  
Y LA RED VIAL BASICA.

ESCALA 1 : 10000

FECHA SEPTIEMBRE 2004

BASE LOS AEROFOTOFOTOGRAFOS REALIZADOS POR AEROFOT. N.º 1123



MEMORIA - MODIFICACION PFC

# AU-15