


# PLANO COMUNAL CON INFORMACION DEL PRM-S.

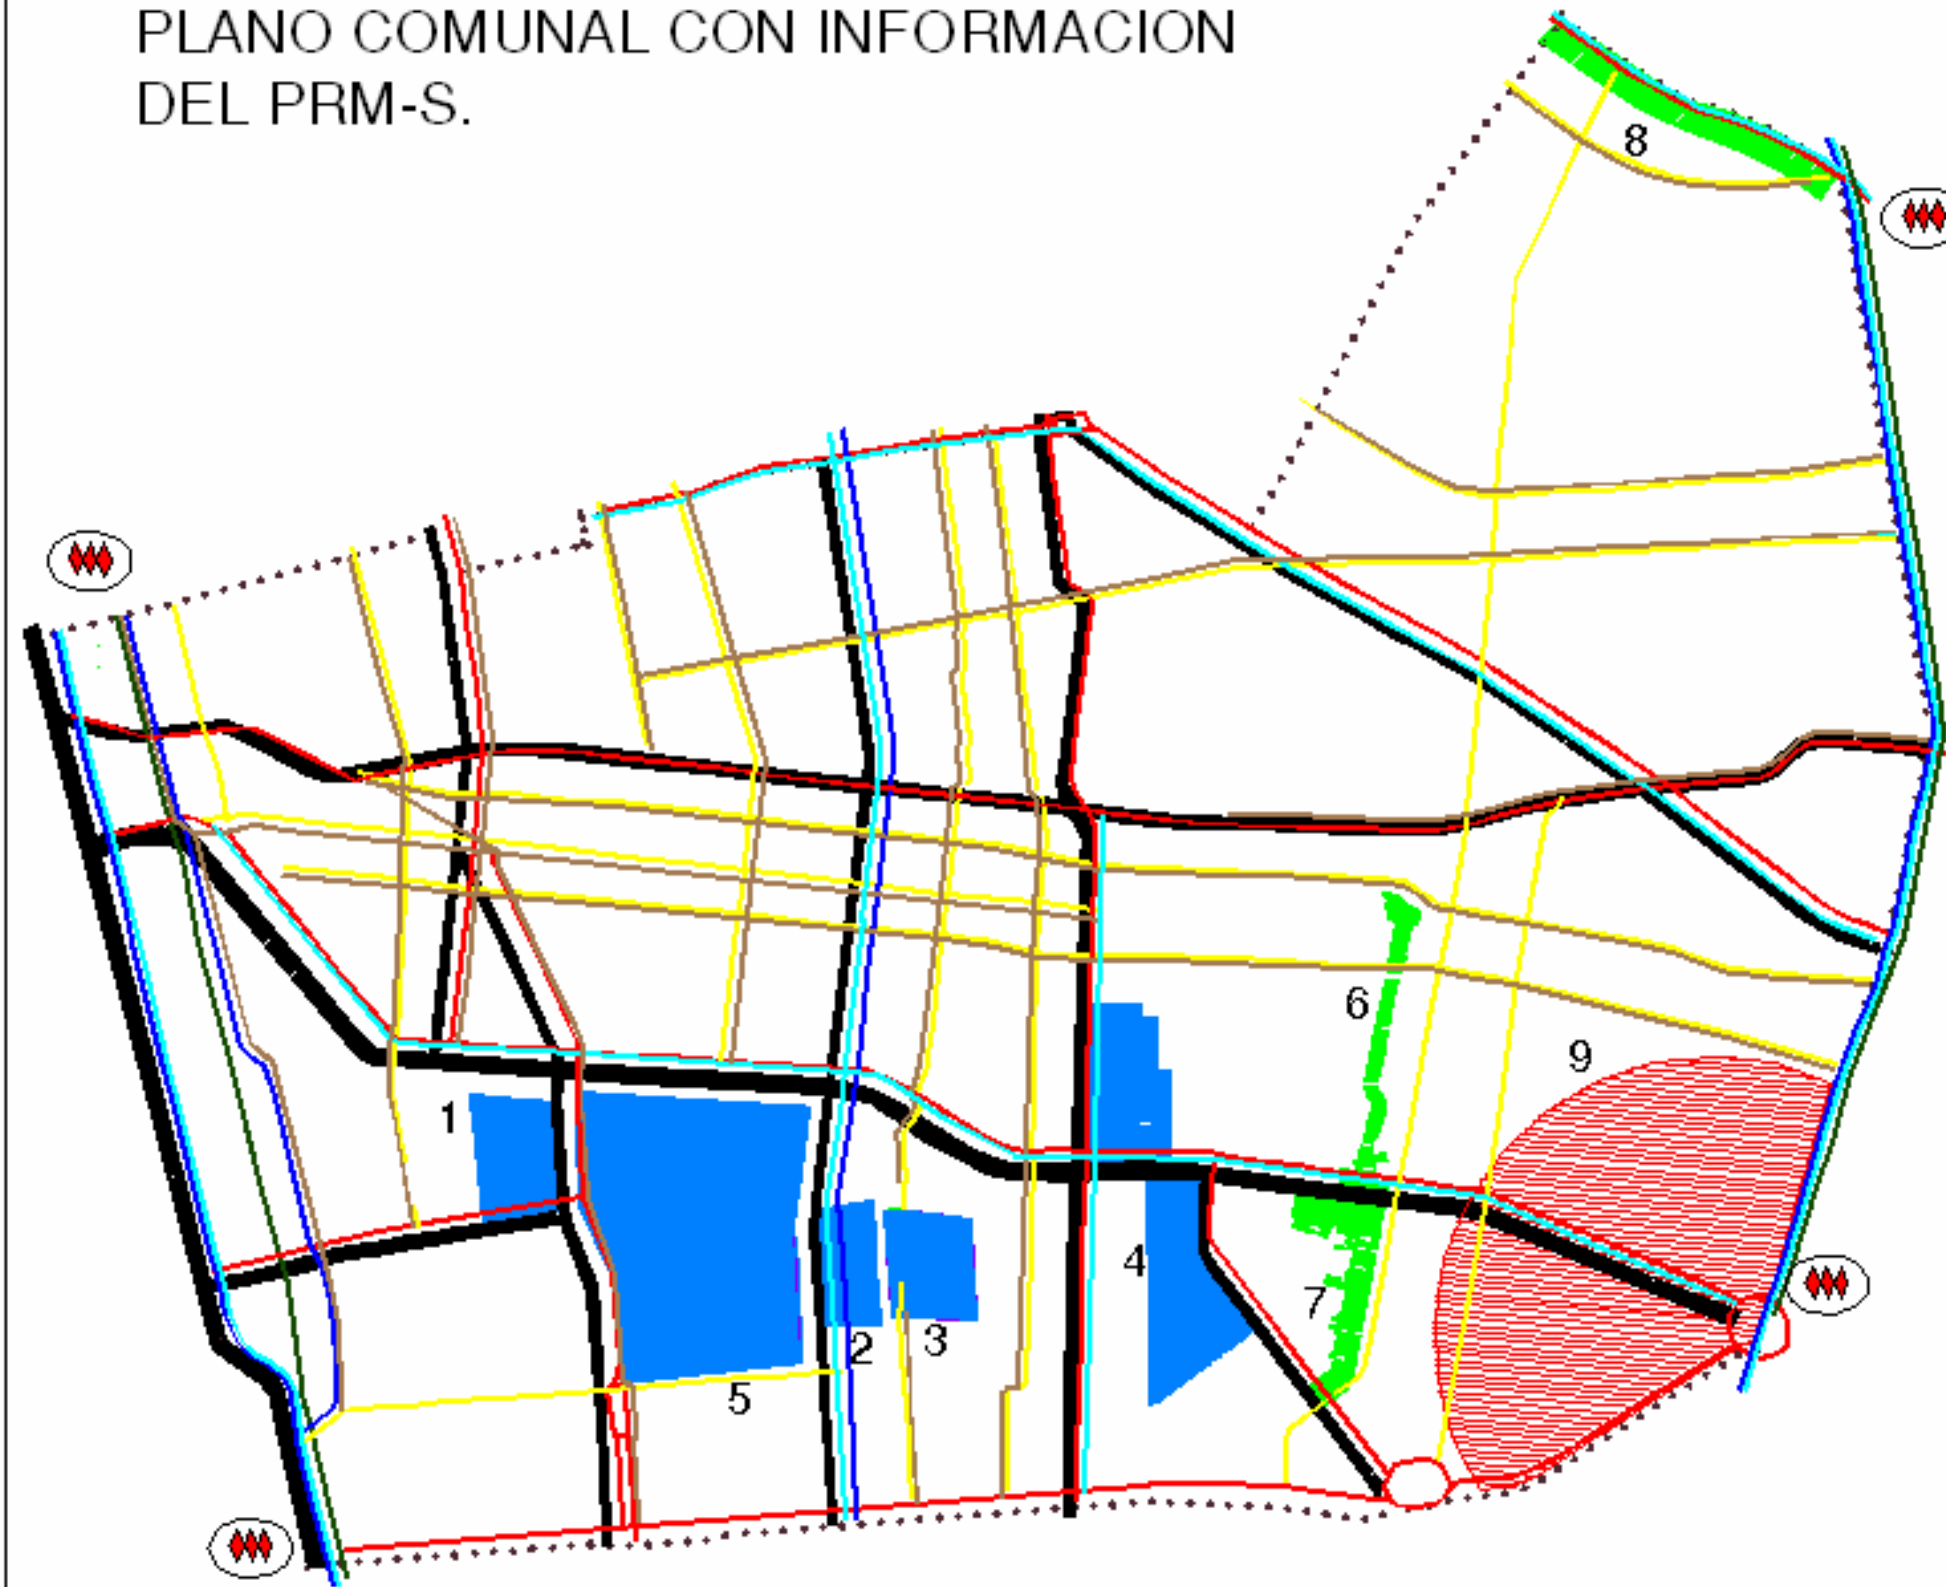

I. MUNICIPALIDAD DE ÑUÑO A



PEDRO SABAT PIETRACAPRINA

SECRETARIA COMUNAL DE PLANIFICACION

JORGE ESCARTE MOLINA  
ADMINISTRADOR GENERAL  
DIRECTOR SECCIA

AGESORA URBANA

MARIA ANA GARCIA VILA  
INGENIERA  
AGESORA URBANA

PLANO COMUNAL  
CON INFORMACION DEL PRM-S

EQUIPAMIENTOS METROPOLITANOS

- 1 LABORATORIO CHILE E INST. DE SALUD PUBLICA
- 2 INTERNADO NACIONAL FEMENINO
- 3 UNIV. METROP. DE CIENCIAS DE LA EDUCACION
- 4 UNIVERSIDAD DE CHILE

EQUIPAMIENTOS RECREACIONALES Y DEPORTIVOS

- 5 ESTADIO NACIONAL
- 6 PARQUE JUAN XXIII
- 7 PARQUE STA. JULIA
- 8 PARQUE TOBALABA
- 9 SUBCENTRO DE EQUIPAMIENTO METROPOLITANO ENTORNO ROTONDA GRECIA



MEMORIA - MODIFICACION PRC

**AU-15**