


DESARROLLO INMOBILIARIO

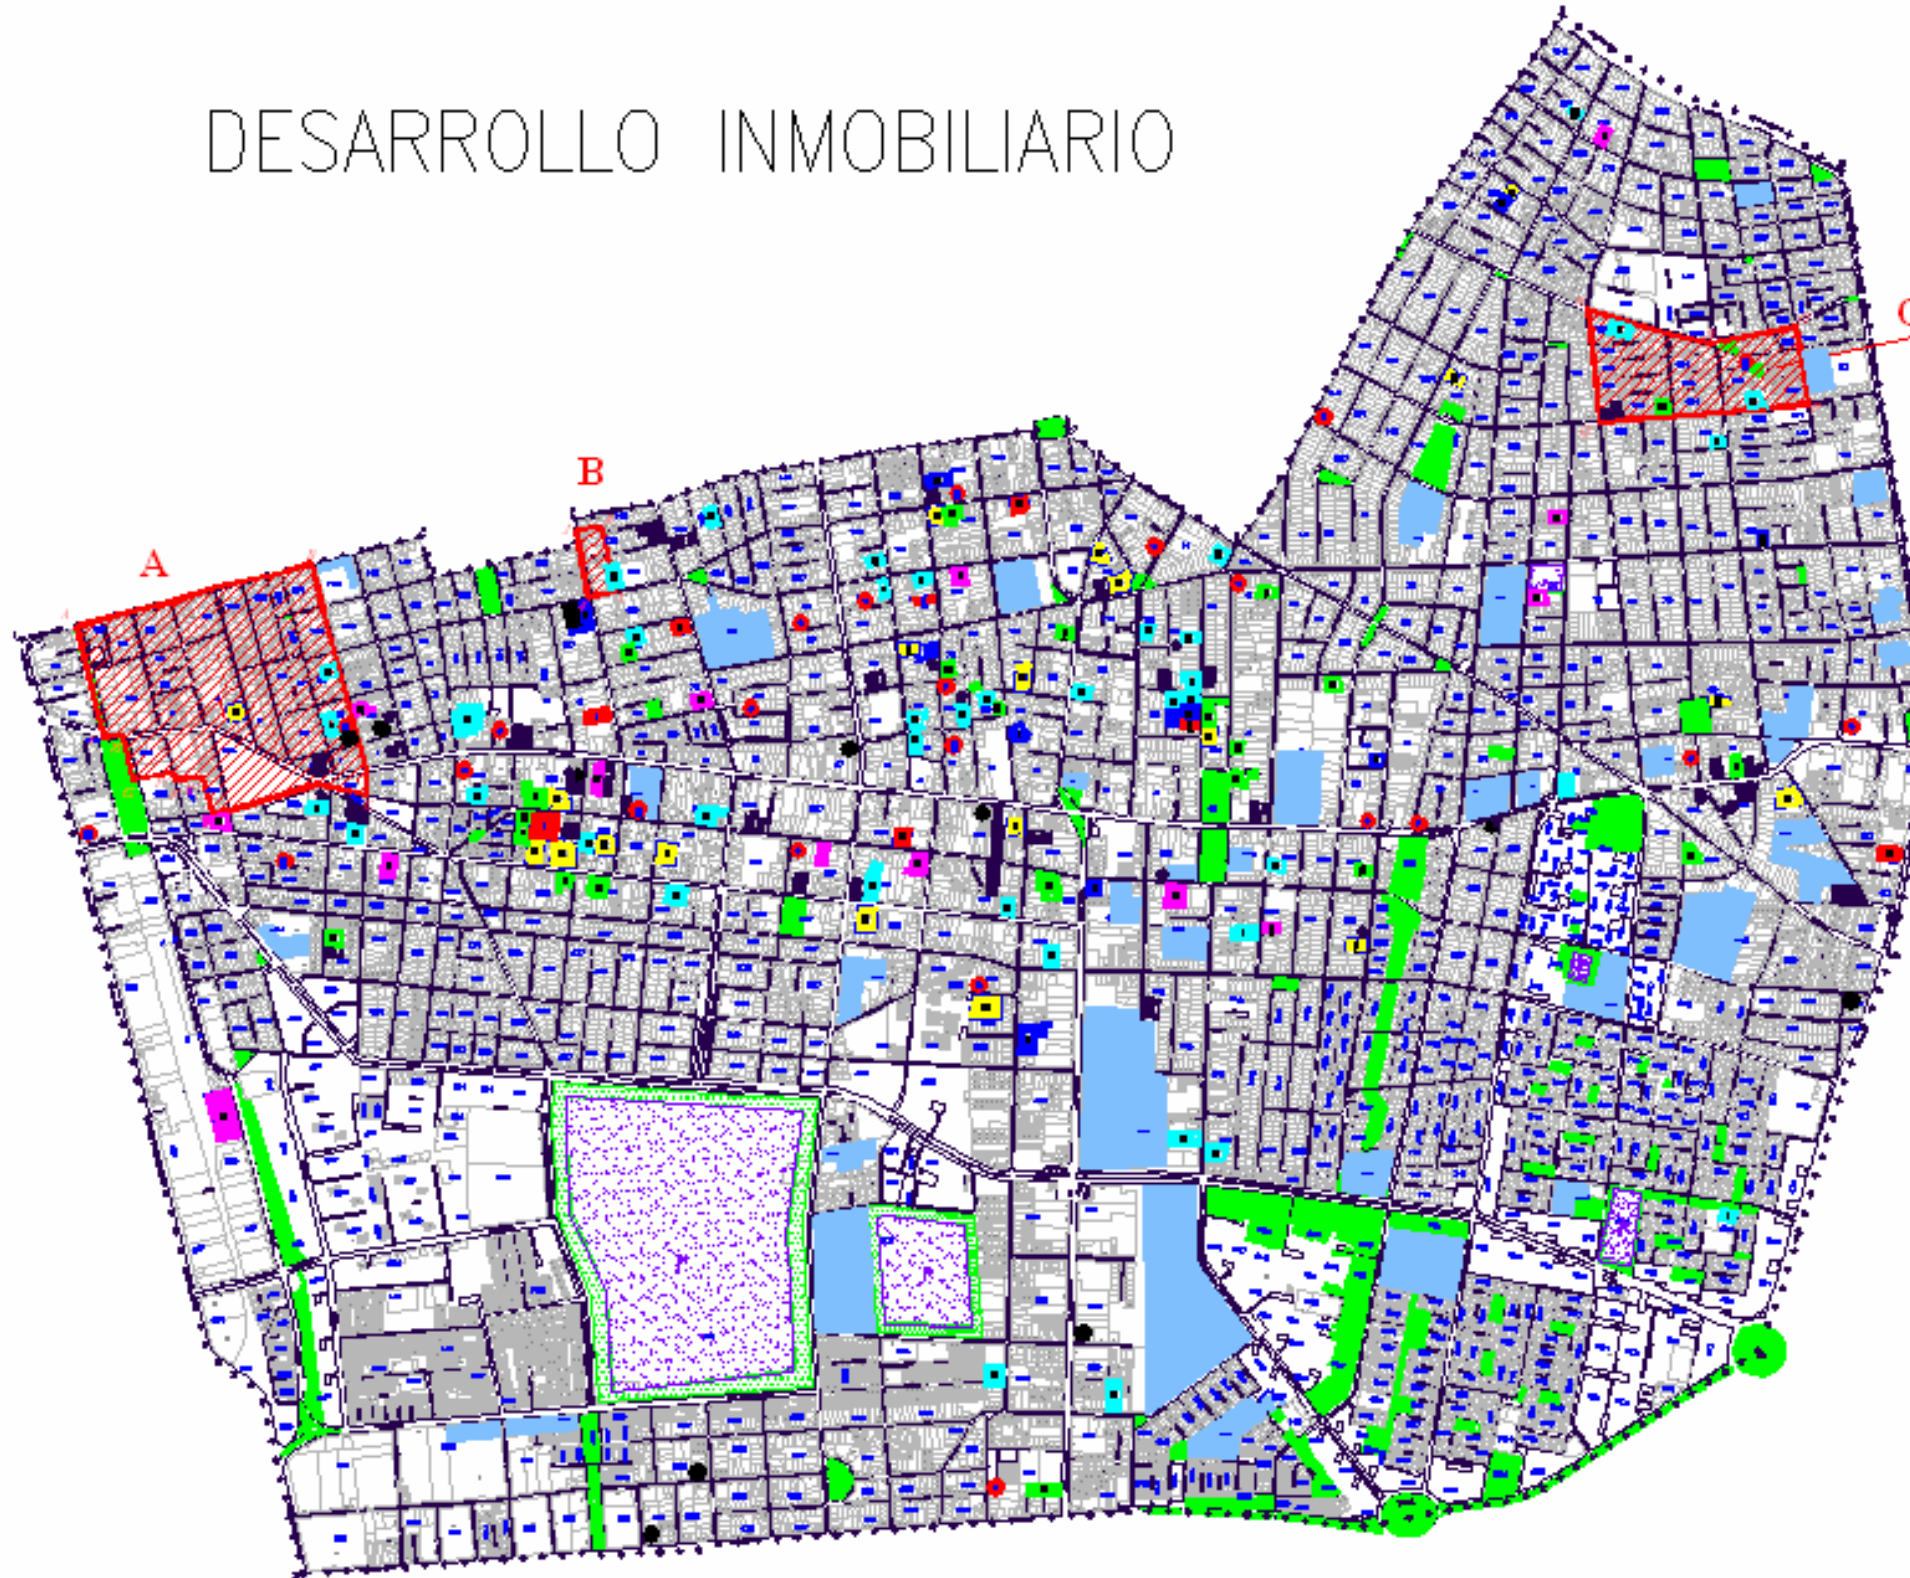

- Anteproyectos
- O/Ningunos sin revisión
- O/Nen trámite
- PEI#2000
- PEI#2001
- PEI#2002
- PEI#2003
- PEI#2004
- PEI#2005
- PEI#2006
- Límite Comunal
Pol. S11
(n° interior de manzana)
- Límite Sub-Zona
- Zona Z-1
- Zona Z-2
- Zona Z-3
- Zona Z-4
- Zona Z-5
- Zona Z-6
- Zona Z-1-1
- Zona Z-1-2
- Zona Z-1-1
- Zona Z-8
- Áreas Verdes
- Equipamiento
- Centro Deportivo
- Zona Z-1A { Av. Comunal entre Av. Bustos Bruchmann
- Zona Z-1B { Av. Comunal entre Av. Jorge Montalvo - Av. Venancio Vespucio
- Zona Z-2-A
- Zona Z-3-A
- Zona Z-4-A
- Zonas A - B y C
Declaradas de Renovación Urbana

I. MUNICIPALIDAD DE NUÑOA



PEDRO SABAT PIETRACAPRINA

SECRETARÍA COMUNAL DE PLANIFICACIÓN

JORGE ESCARATE MOLINA
ALCALDE MUNICIPAL
DIRECTOR SERVA

ASESORÍA URBANA

MARIA ANA GARCIA VILA
ASESORA URBANA

DESARROLLO INMOBILIARIO



MEMORIA - MODIFICACIÓN PRC

AU-15